

# 1. Begehung am 18.01.22 mit 11 Quartiervertreter:innen

## LESUNG DES ORTES

---




- 3 Schwerpunkttorte wurden identifiziert
- Grünelemente als zentrales Bedürfnis neben Treff- & Sitzgelegenheiten
- Codierung in Richtung "Beruhigung" und mehr "Wohnlichkeit" erwünscht
- Direkte Anwohner:innen & Arbeitnehmende als primäre Zielgruppe, weniger Kinder & Jugendliche
- EG-Nutzungen berücksichtigten
- Wiedererkennungseffekte erzeugen
- Räume fassen, Schutz bieten, Nischen bilden

## 2. Definition der Gestaltungsebenen

### Drei Pionier-Orte

## ÜBERSETZUNG I

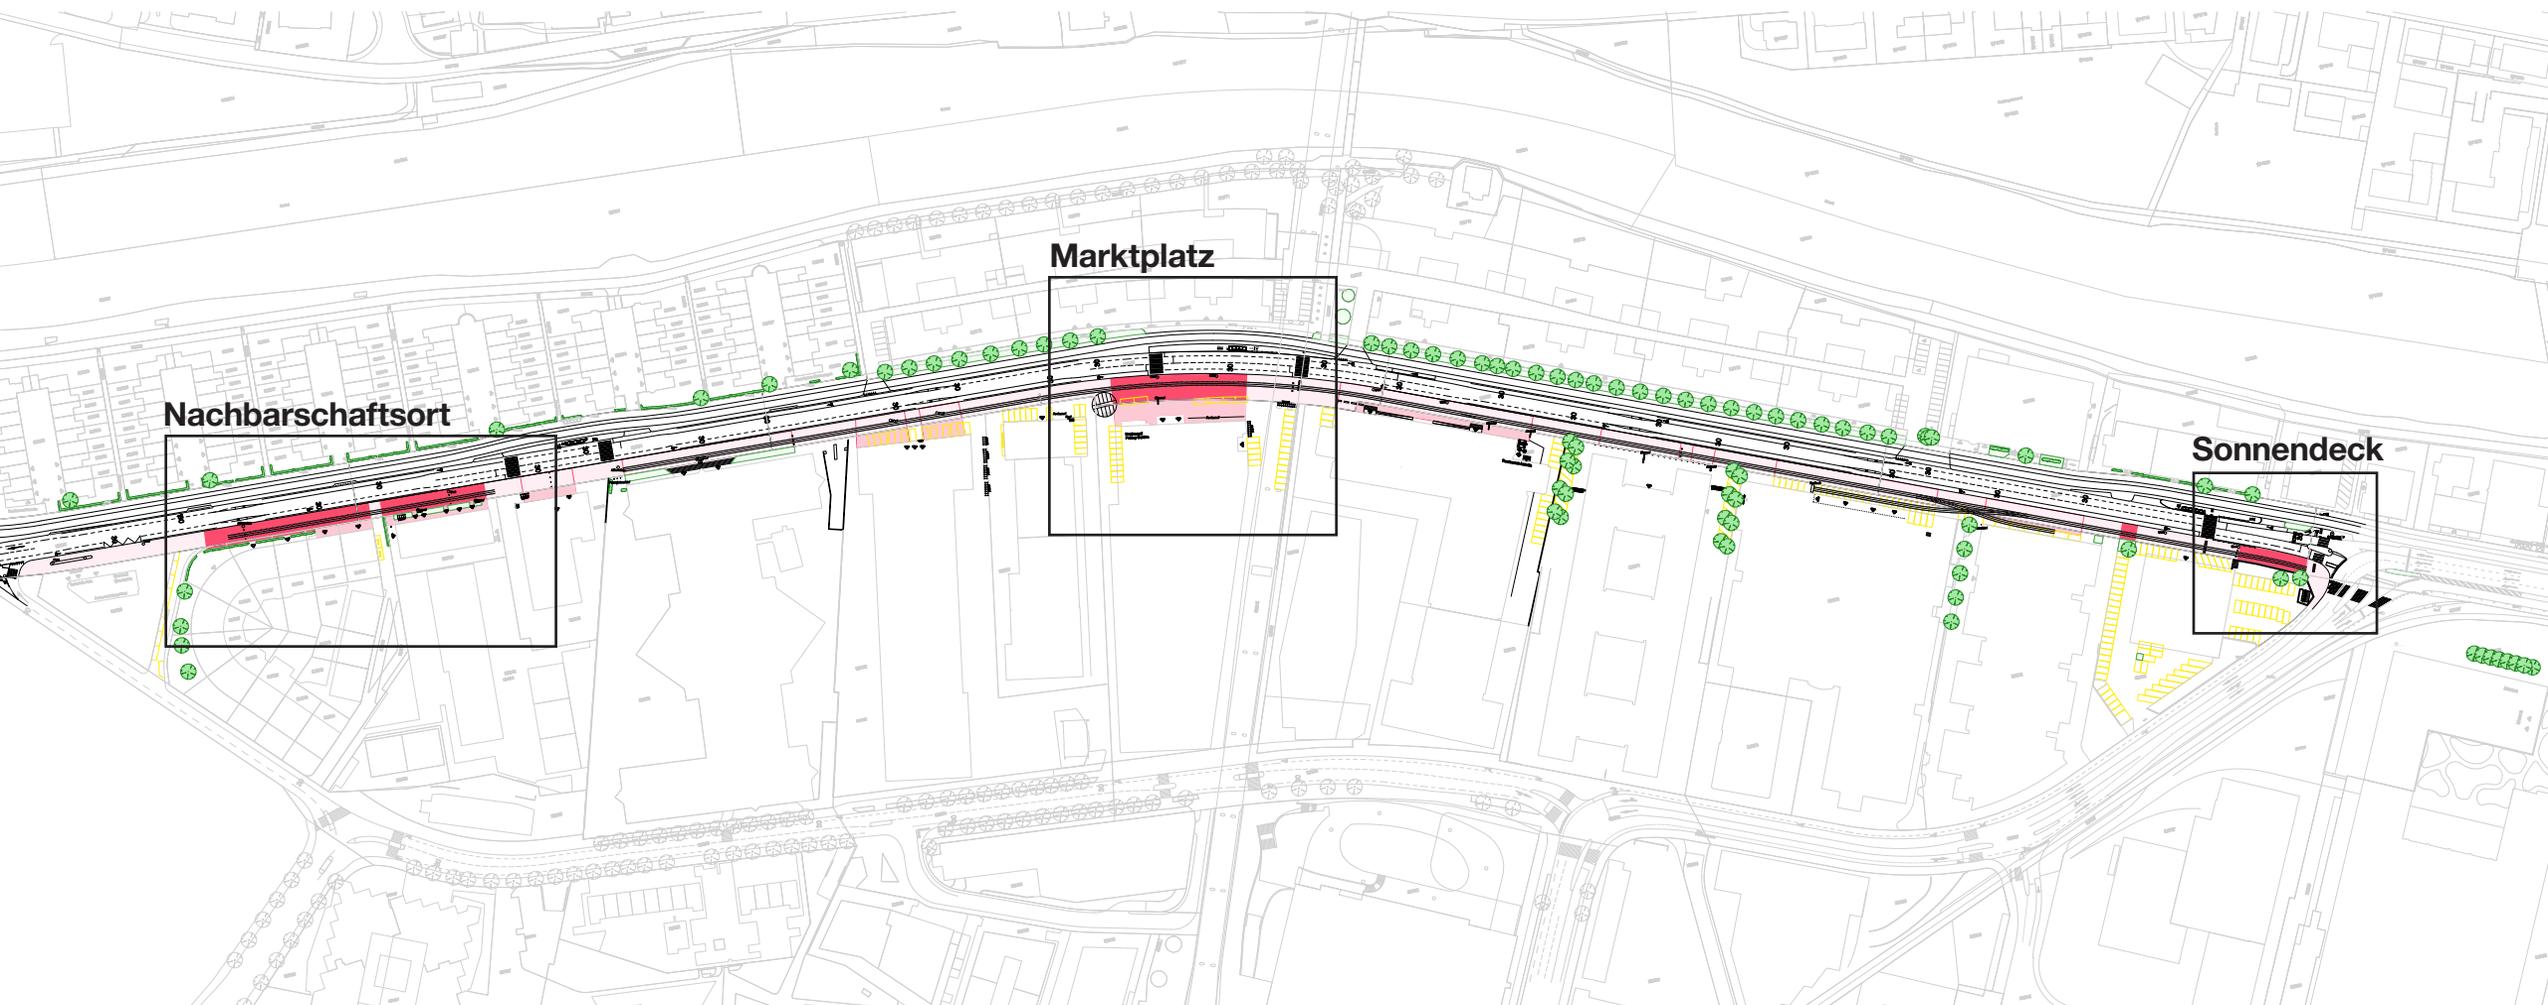

## 2. Definition der Gestaltungsebenen


### Ebenenkonzept

III. Kultur / Programm / Aneignung  
--> Selbstorganisiert

II. Spezifische Nutzungsideen  
--> umsetzbar / Kosten-Nutzen  
--> Workshop 05.03.22

I. Grundausrüstung  
--> grün / robust / nutzungsoffen


## ÜBERSETZUNG I

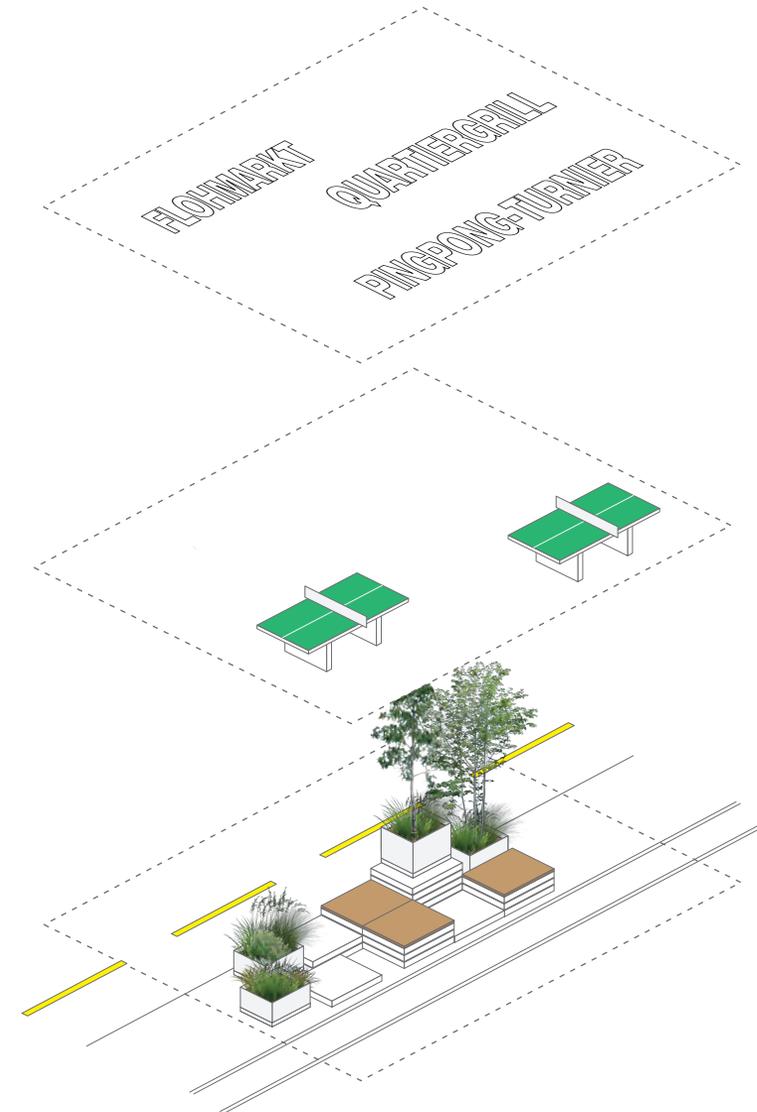

## 2. Definition der Gestaltungsebenen

Grundausstattung  
grün / robust / nutzungs offen

## ÜBERSETZUNG I

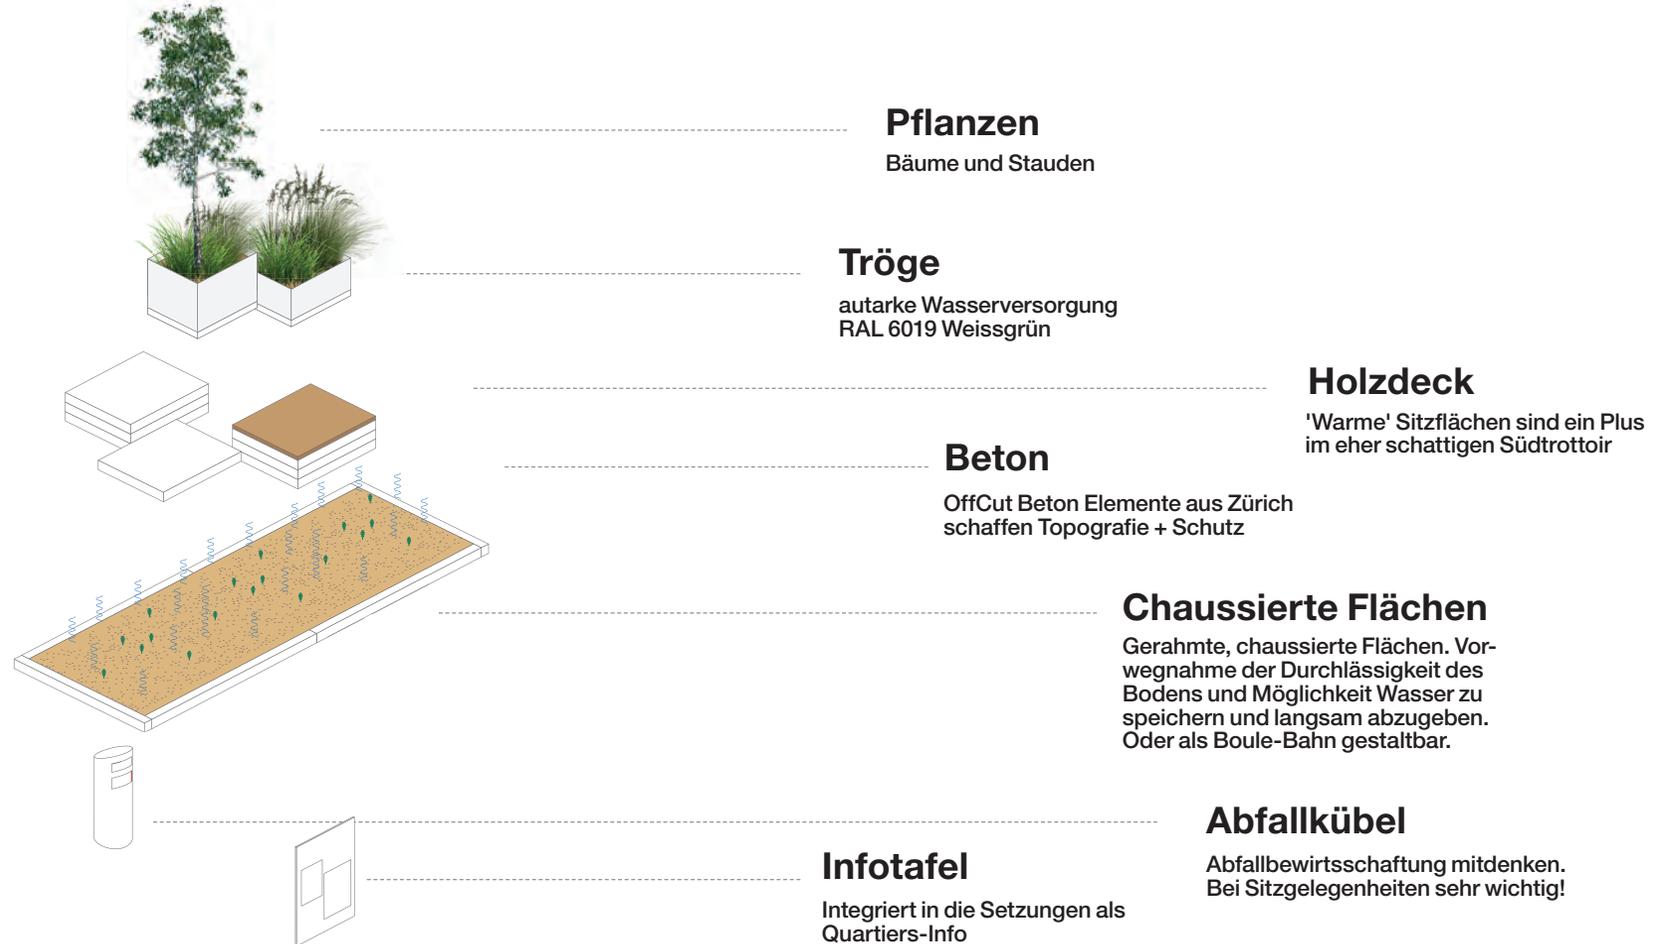



### 3. Workshop am 05.03.22

#### Materialisierung der Bestellungen

2 x Draisine jeweils eine am Marktplatz  
und Nachbarschaftsort

4 x kleine  
5 x grosse Picknicktische

2 x Pingpongische am Nachbar-  
schaftsort

1 x Boulebahn am Nachbarschaftsort

18+ x autarke Pflanztröge bepflanzt  
mit Stauden und Forstware

6 x Eingangstor mit autarken Pflanztö-  
gen bepflanzt mit Kleinbäumen


3 x Schwarzesbrett / Quartierinfo

### BESTELLUNGEN



# 4. Arbeitsmodell 1:100

# ÜBERSETZUNG II

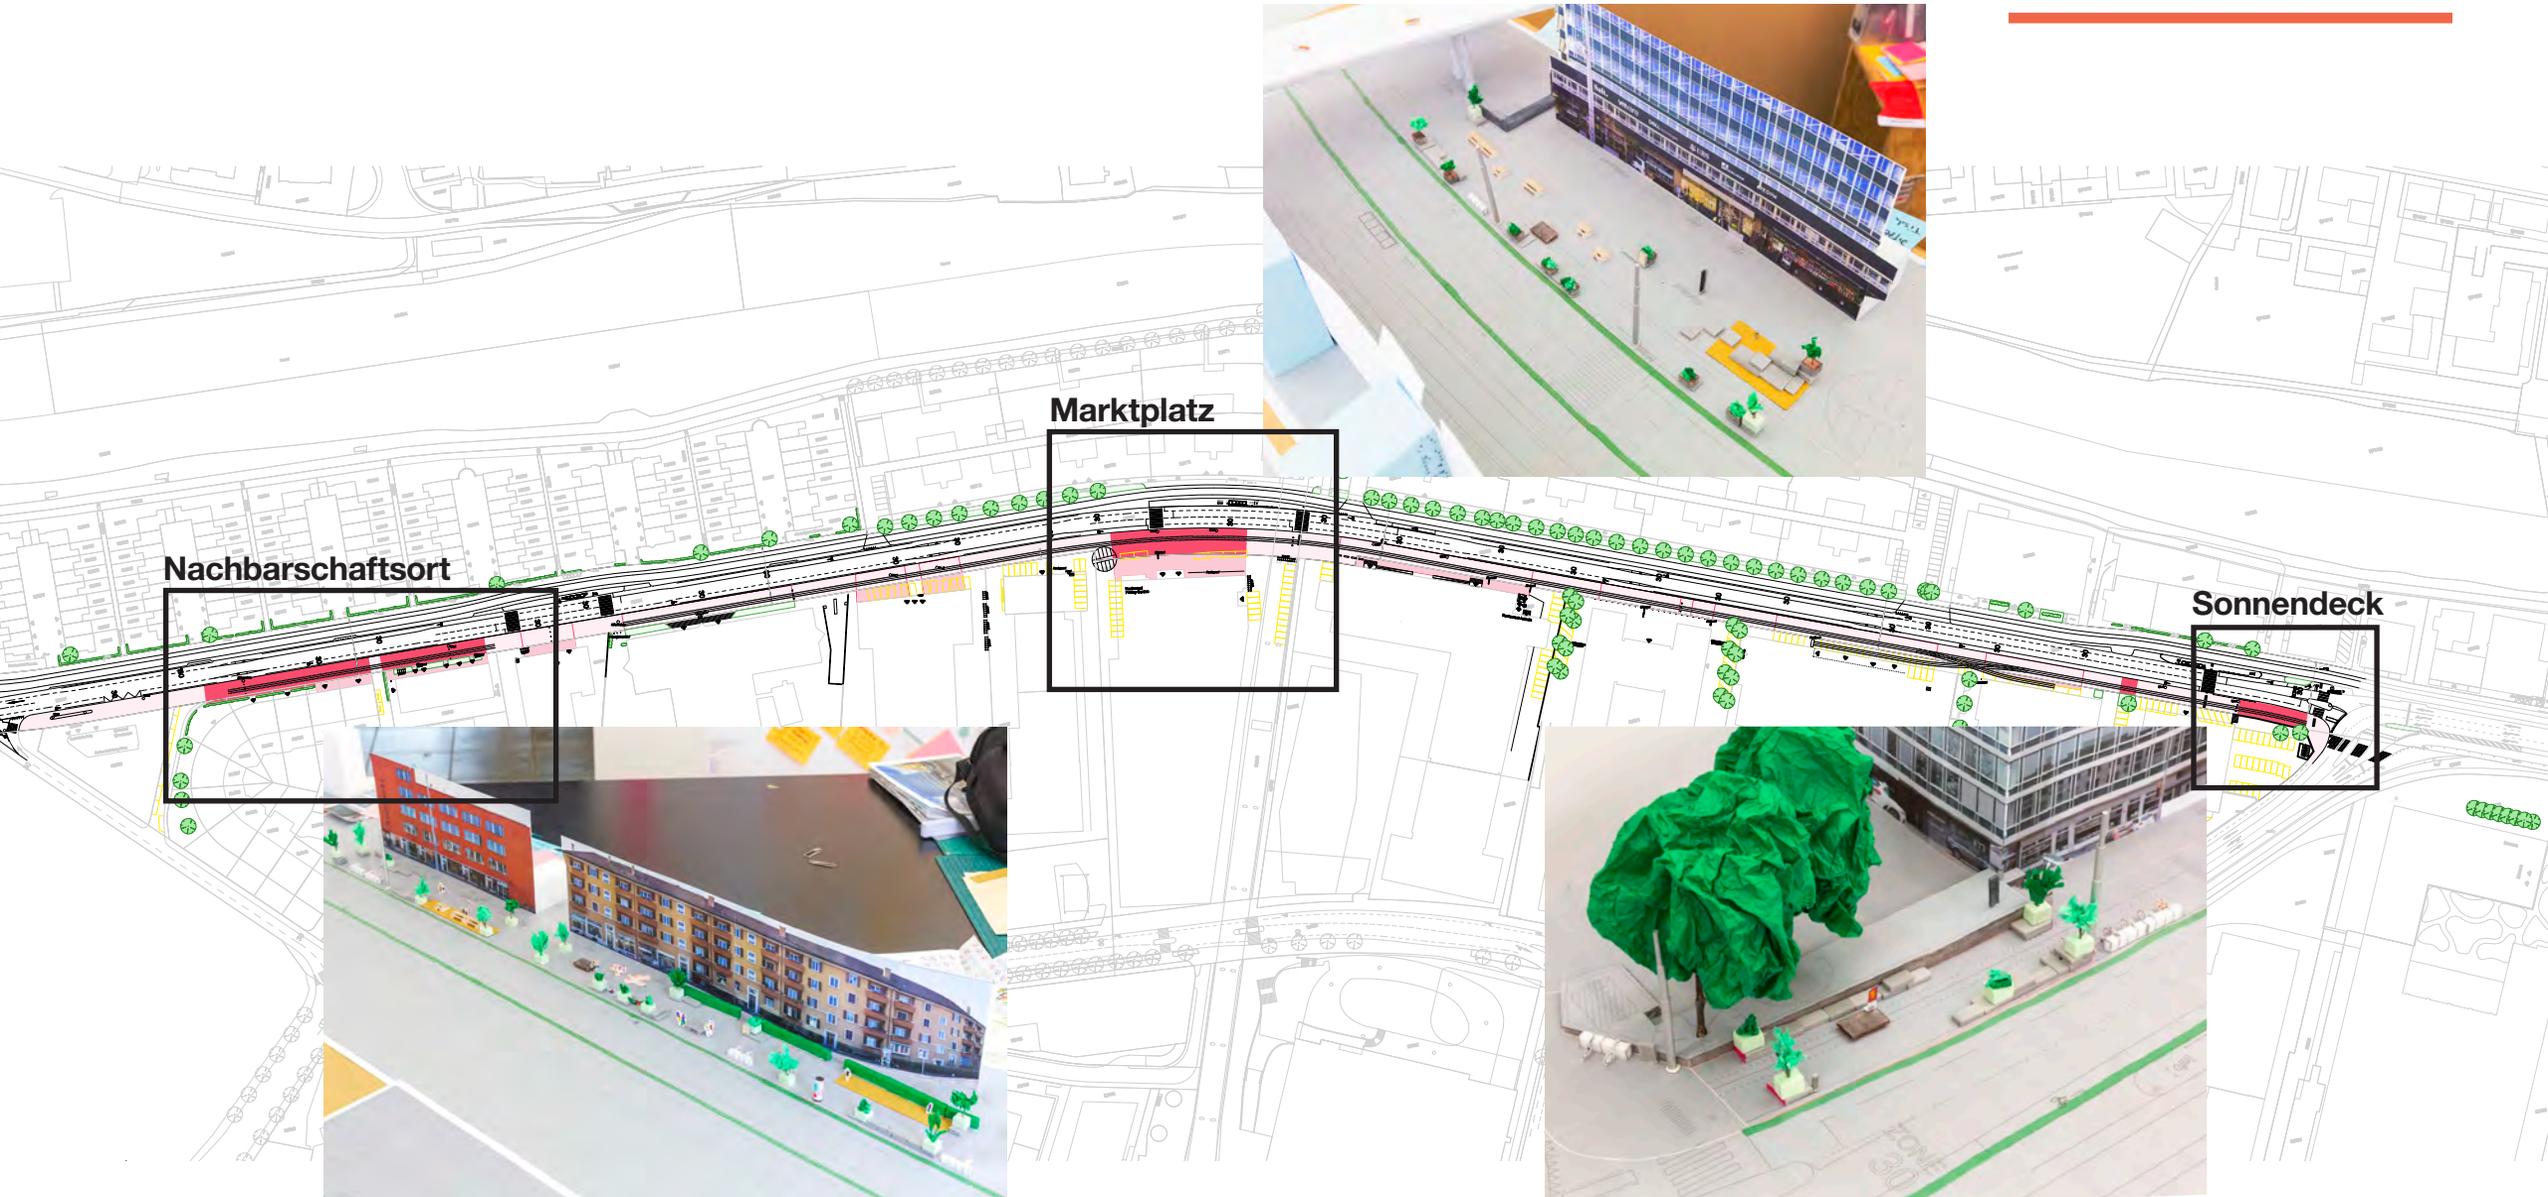



Arbeitsmodell Entwurf | Stand 7. April 2022



Arbeitsmodell Entwurf | Stand 7. April 2022





Arbeitsmodell Entwurf | Stand 7. April 2022



Arbeitsmodell Entwurf | Stand 7. April 2022



Arbeitsmodell Entwurf | Stand 7. April 2022

# UMSETZUNG



Bautest Entwurf | 3. - 4. Mai 2022





Bautest Entwurf | 3. - 4. Mai 2022

Stadt Zürich  
Tiefbauamt

Zoommeeting Hardturmstrasse  
Christine Kerlen

10.05.2022

# Die nächsten Schritte

- Feedback von der Dienstabteilung Verkehr und Schutz und Rettung Zürich in die Setzungen einarbeiten
- Finales Einrichten des Arbeitsmodells
- **Umsetzung I** - Aufbau der Basiselmente inkl. der bereits vorhanden Pflanztröge
- Baustellen Information
- **Umsetzung II** - Aufbau der weiteren Pflanztröge im Herbst 2022
- Ein Konzept zur Verbesserung der Parkplatzsituation vor dem Lidl wird von TAZ und DAV weiter ausgearbeitet und voraussichtlich zusammen mit den Arbeiten an den 3 Pionierorten umgesetzt.

# Vielen Dank.

Zoommeeting Hardturmstrasse  
Zwischennutzung Trottoir Süd  
Zürich, 10.05.2022